




峨边彝族自治县国土空间总体规划（2021—2035年）

乡级行政区主体功能定位分布图

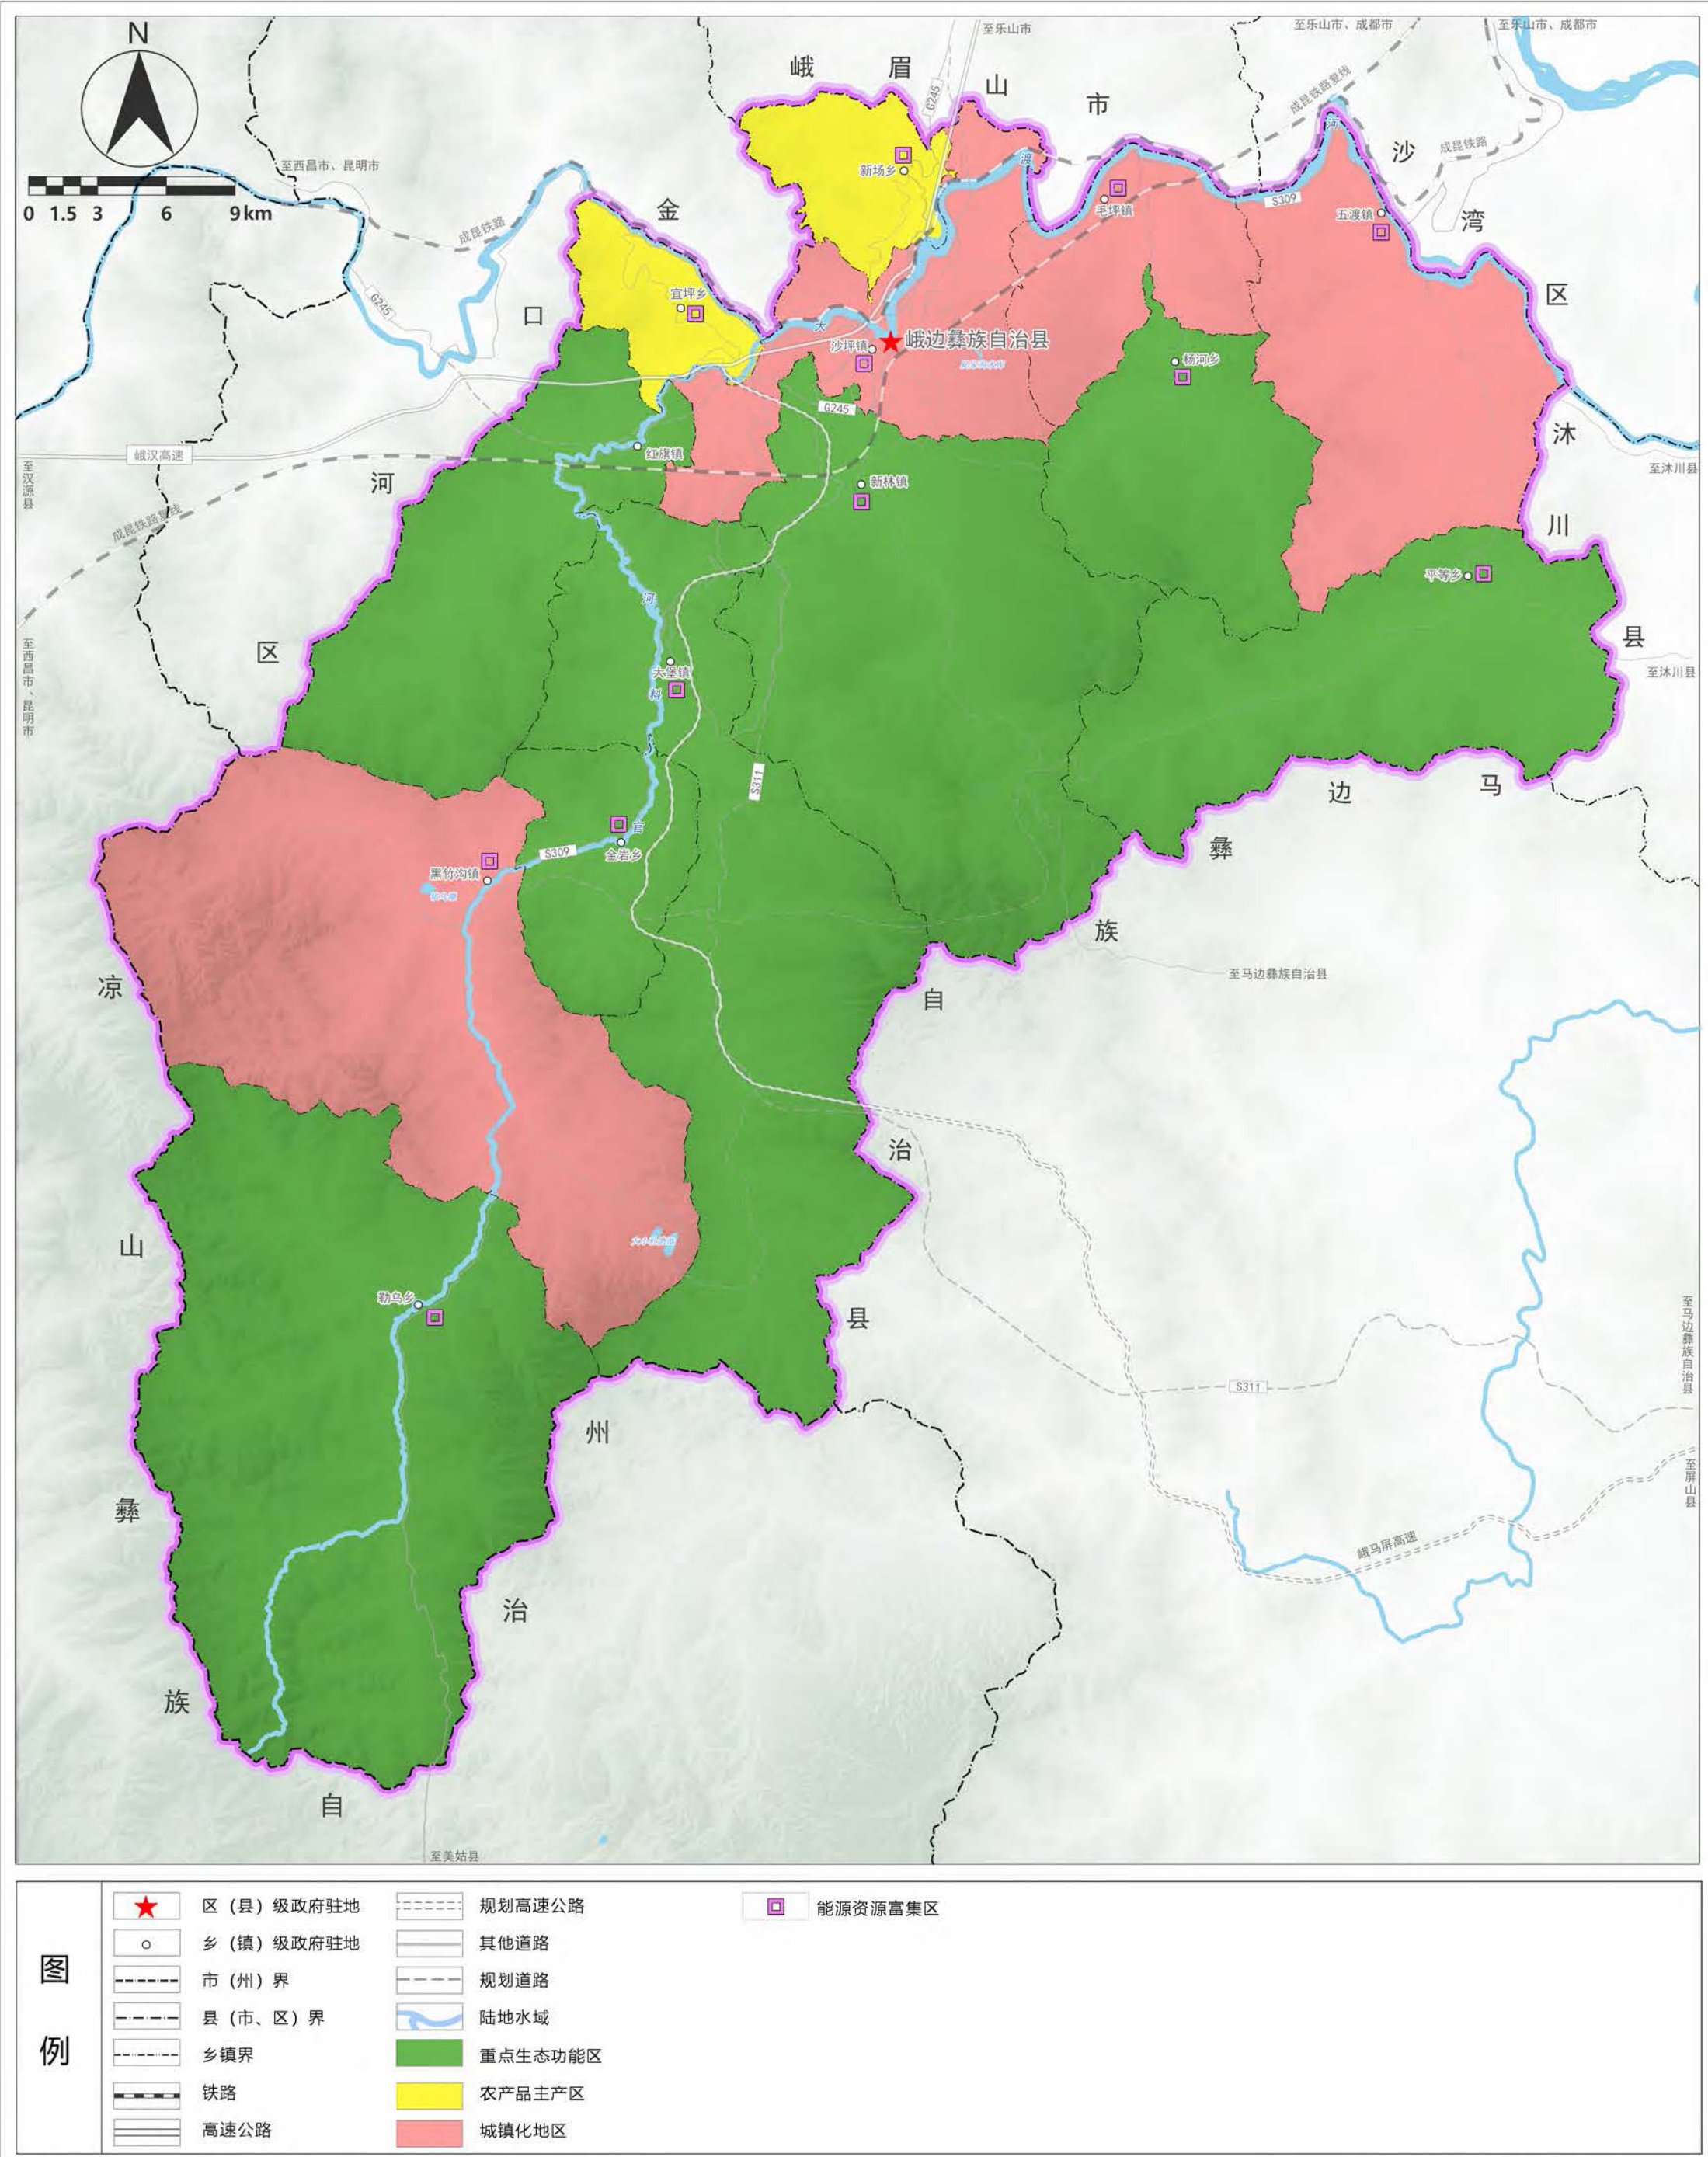


峨边彝族自治县国土空间总体规划（2021—2035年）

县域国土空间控制线规划图

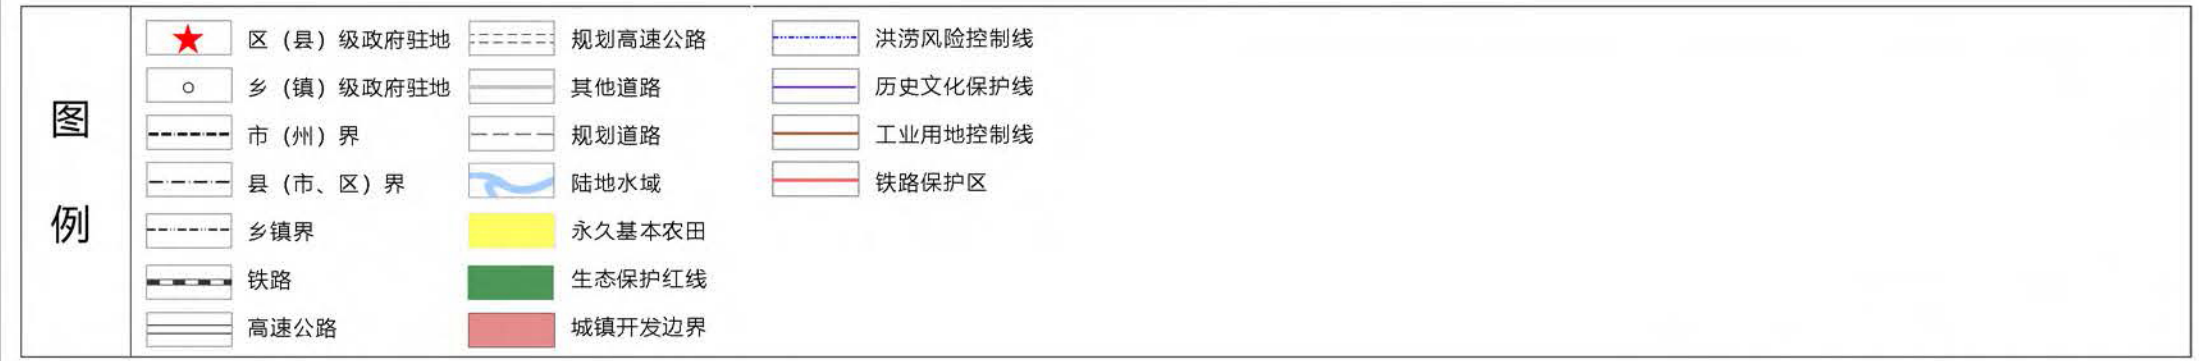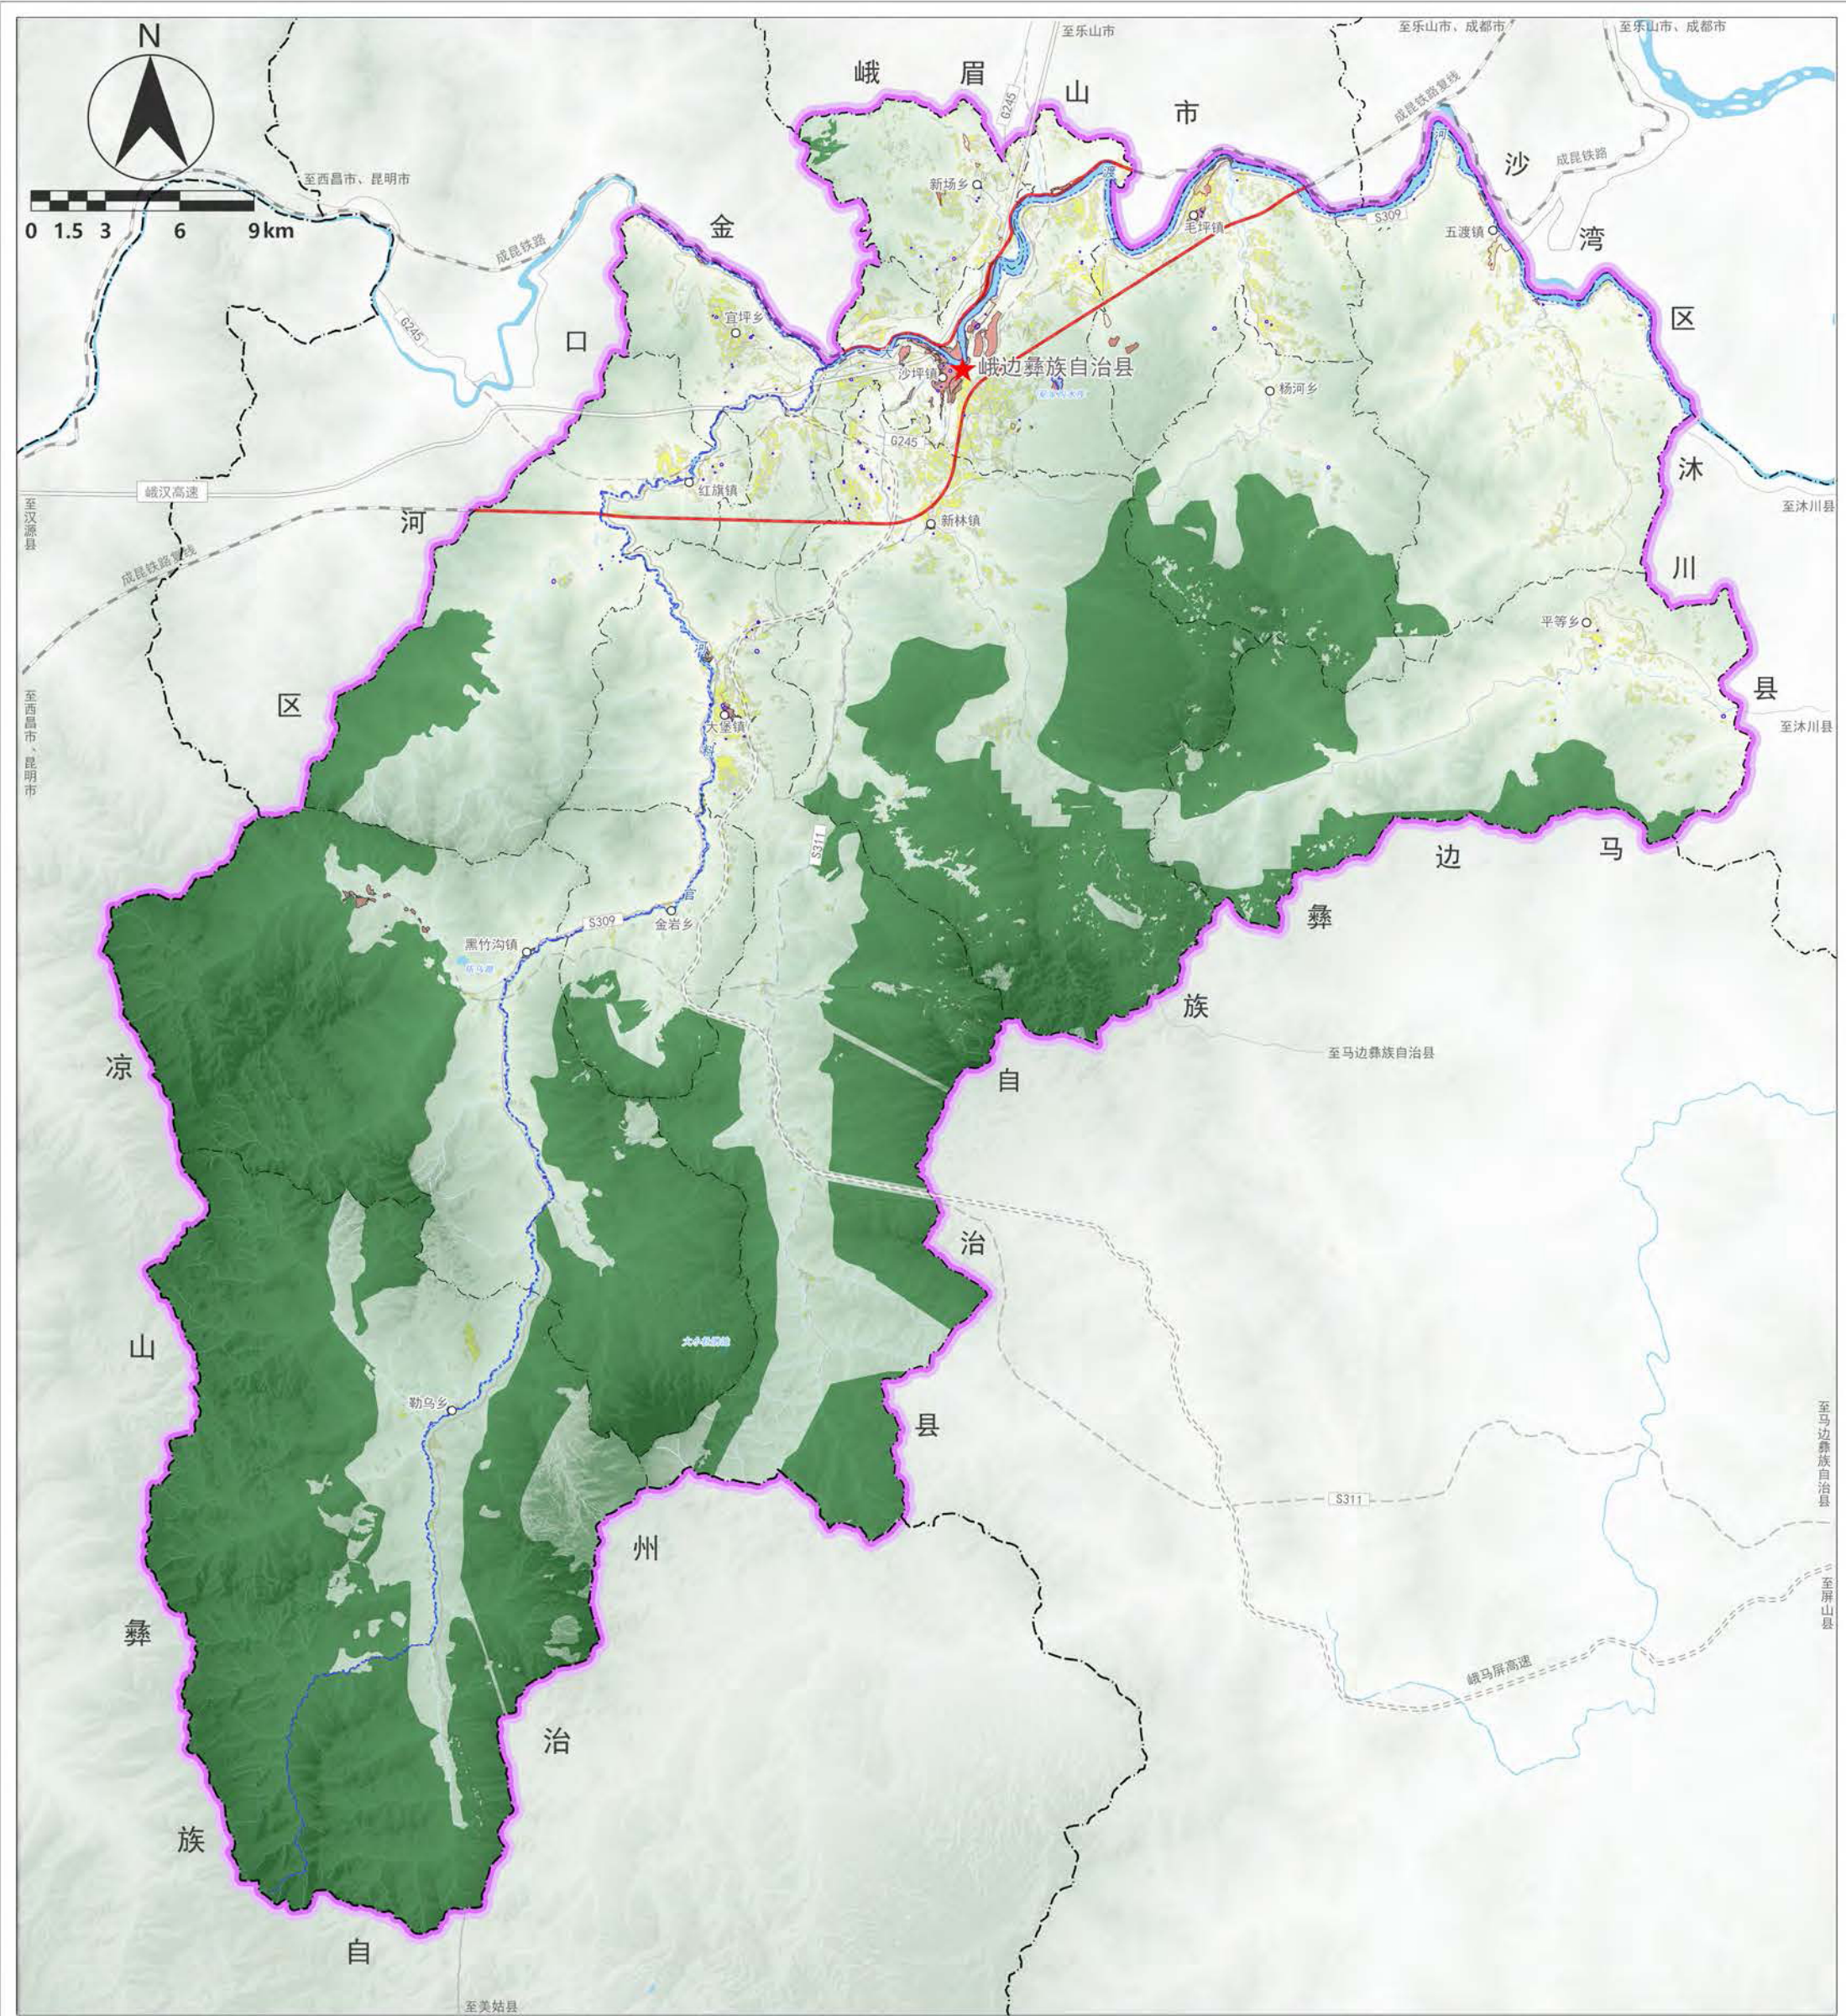

峨边彝族自治县国土空间总体规划（2021—2035年）

中心城区土地使用规划图

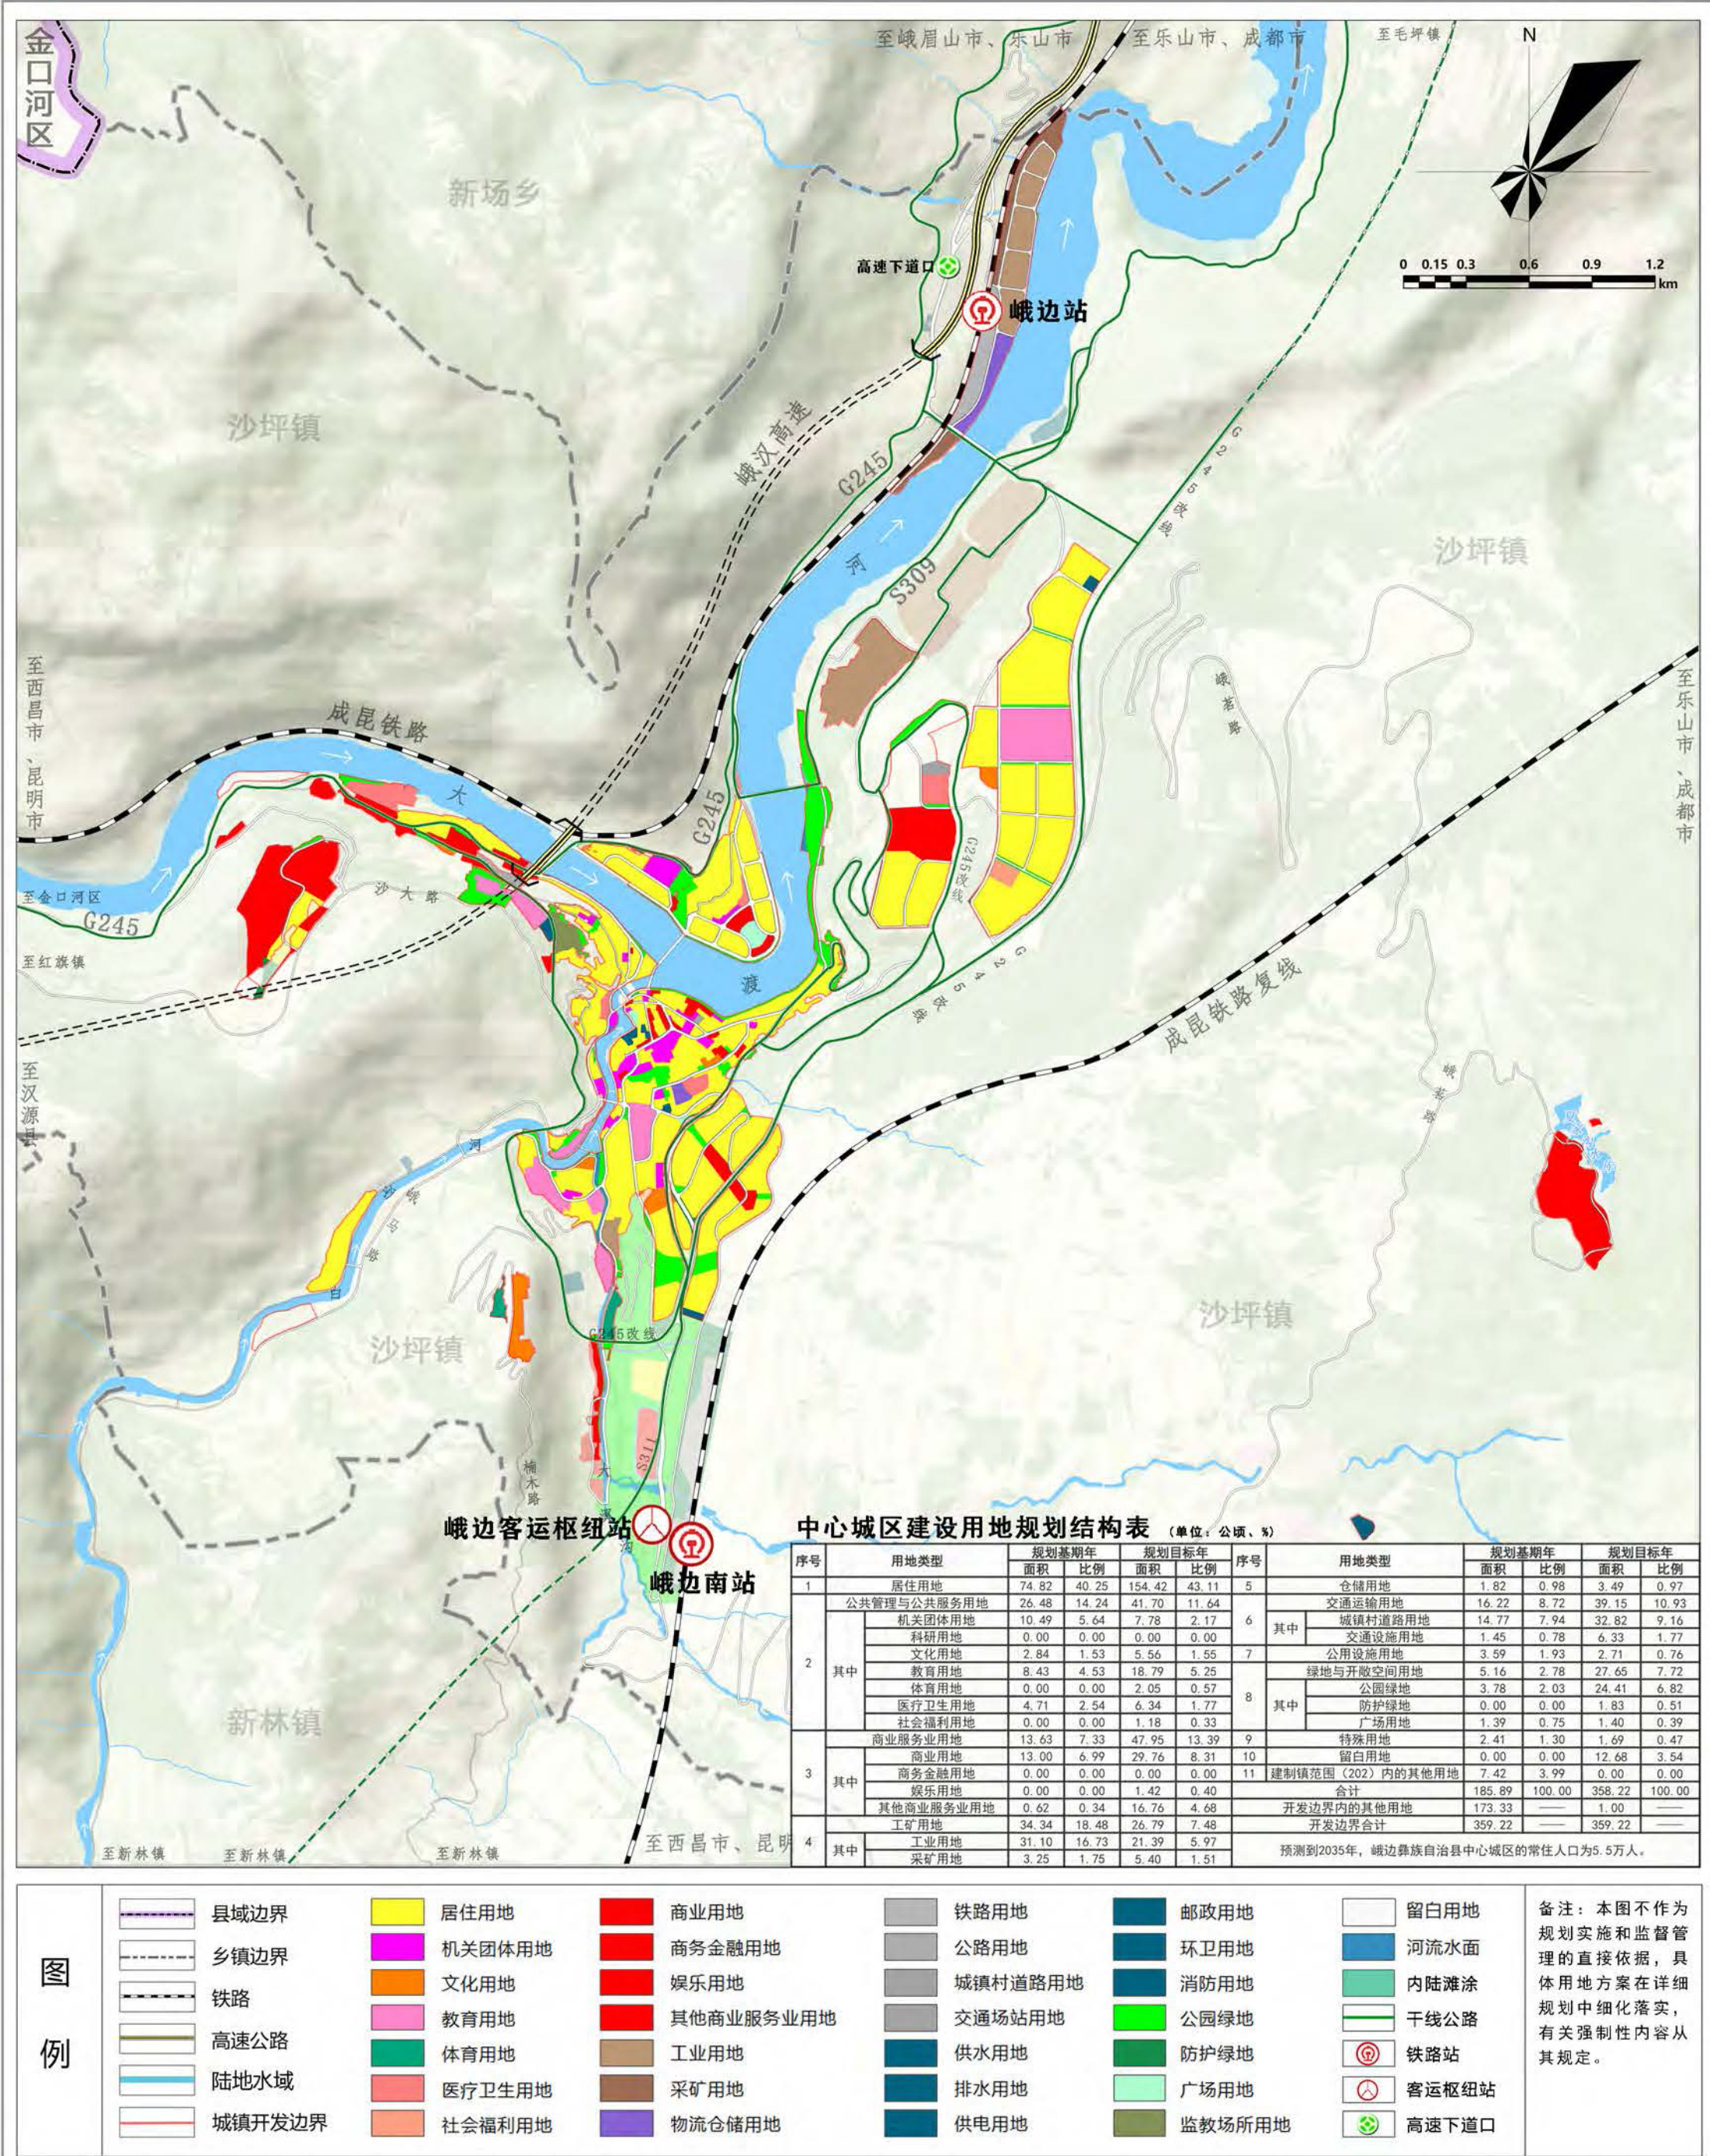

中心城区建设用地规划结构表（单位：公顷、%）												
序号	用地类型	规划基期年		规划目标年		序号	用地类型	规划基期年		规划目标年		
		面积	比例	面积	比例			面积	比例	面积	比例	
1	居住用地	74.82	40.25	154.42	43.11	5	仓储用地	1.82	0.98	3.49	0.97	
2	公共管理与公共服务用地	26.48	14.24	41.70	11.64	6	其中	交通运输用地	16.22	8.72	39.15	10.93
	机关团体用地	10.49	5.64	7.78	2.17		城镇村道路用地	14.77	7.94	32.82	9.16	
	科研用地	0.00	0.00	0.00	0.00		交通设施用地	1.45	0.78	6.33	1.77	
	文化用地	2.84	1.53	5.56	1.55	7	公用设施用地	3.59	1.93	2.71	0.76	
	教育用地	8.43	4.53	18.79	5.25	8	绿地与开敞空间用地	5.16	2.78	27.65	7.72	
	体育用地	0.00	0.00	2.05	0.57		公园绿地	3.78	2.03	24.41	6.82	
	医疗卫生用地	4.71	2.54	6.34	1.77		防护绿地	0.00	0.00	1.83	0.51	
	社会福利用地	0.00	0.00	1.18	0.33		广场用地	1.39	0.75	1.40	0.39	
3	商业服务业用地	13.63	7.33	47.95	13.39	9	特殊用地	2.41	1.30	1.69	0.47	
	商业用地	13.00	6.99	29.76	8.31	10	留白用地	0.00	0.00	12.68	3.54	
	商务金融用地	0.00	0.00	0.00	0.00	11	建制镇范围（202）内的其他用地	7.42	3.99	0.00	0.00	
	娱乐用地	0.00	0.00	1.42	0.40	合计		185.89	100.00	358.22	100.00	
	其他商业服务业用地	0.62	0.34	16.76	4.68	开发边界内的其他用地		173.33	——	1.00	——	
4	工矿用地	34.34	18.48	26.79	7.48	开发边界合计		359.22	——	359.22	——	
	其中	工业用地	31.10	16.73	21.39	5.97	预测到2035年，峨边彝族自治县中心城区的常住人口为5.5万人。					
	采矿用地	3.25	1.75	5.40	1.51							

图例

县域边界

乡镇边界

铁路

高速公路

陆地水域

城镇开发边界

居住用地

机关团体用地

文化用地

教育用地

体育用地

医疗卫生用地

社会福利用地

商业用地

商务金融用地

娱乐用地

其他商业服务业用地

工业用地

采矿用地

物流仓储用地

铁路用地

公路用地

城镇村道路用地

交通场站用地

供水用地

排水用地

供电用地

邮政用地

环卫用地

消防用地

公园绿地

防护绿地

广场用地

监狱场所用地

留白用地

河流水面

内陆滩涂

干线公路

铁路站


客运枢纽站

高速下道口

备注：本图不作为规划实施和监督管理的直接依据，具体用地方案在详细规划中细化落实，有关强制性内容从其规定。


峨边彝族自治县国土空间总体规划（2021—2035年）

中心城区控制线规划图

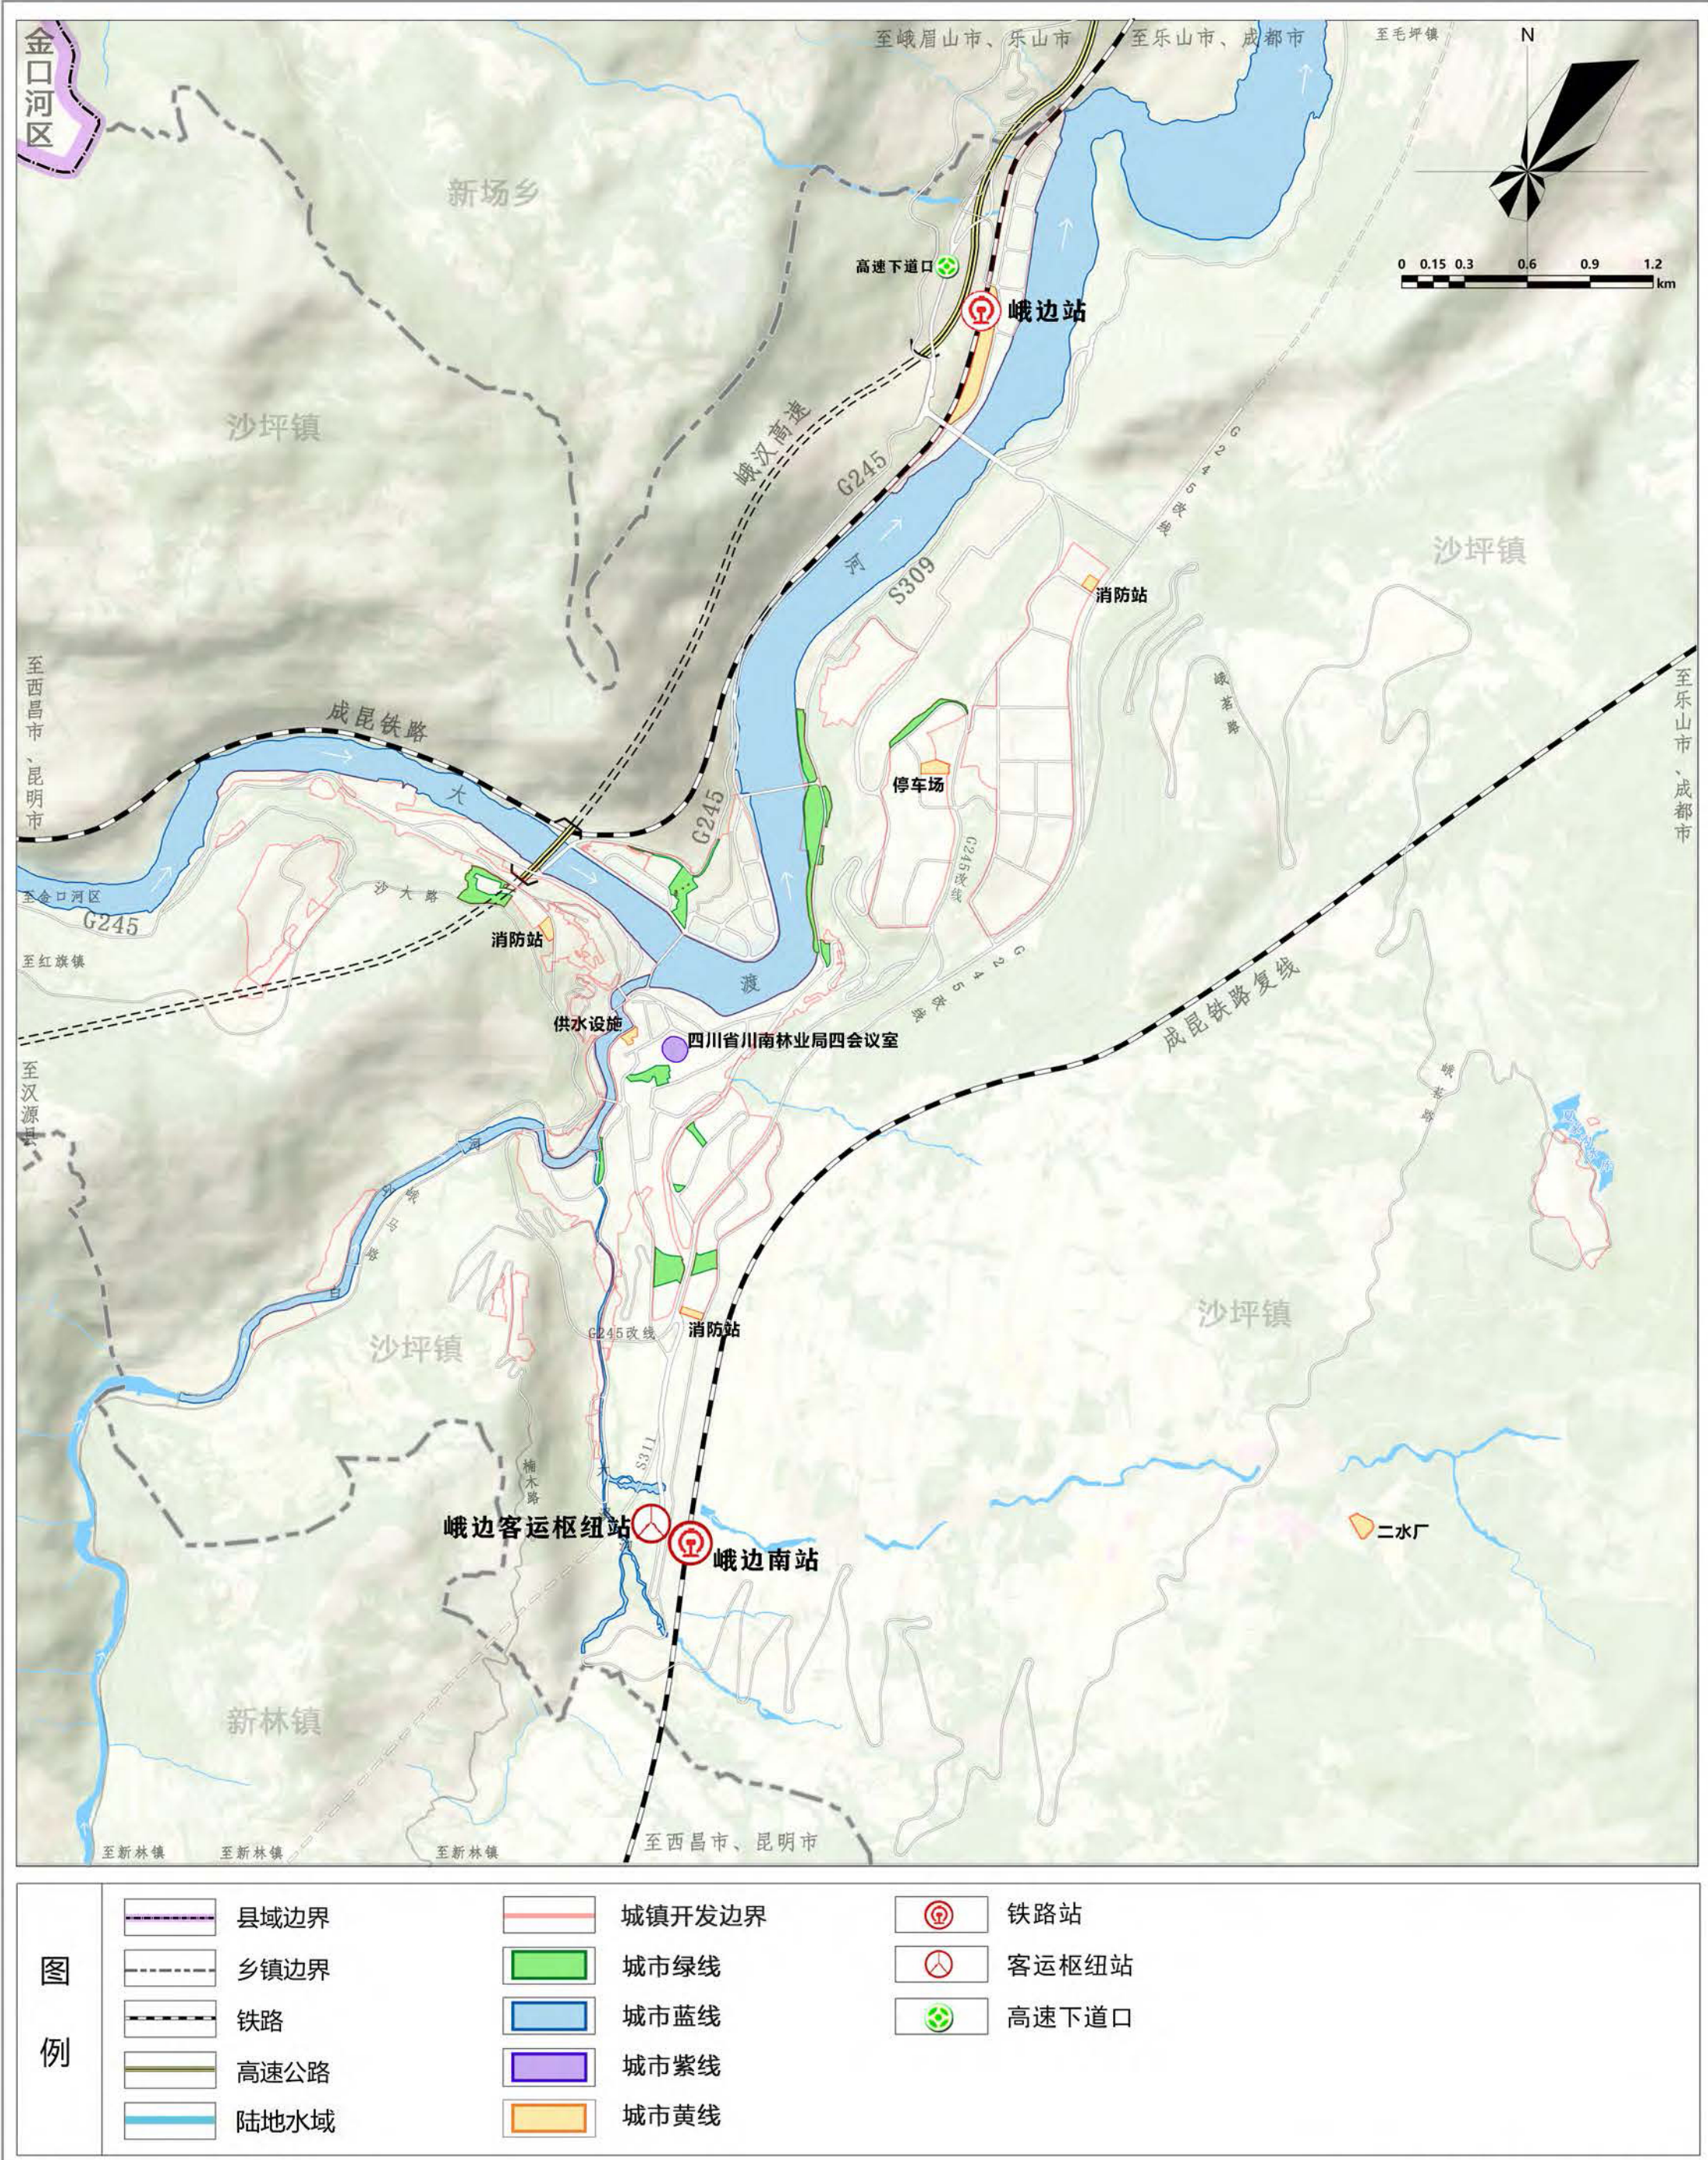

峨边彝族自治县国土空间总体规划（2021—2035年）

中心城区公共服务设施体系规划图

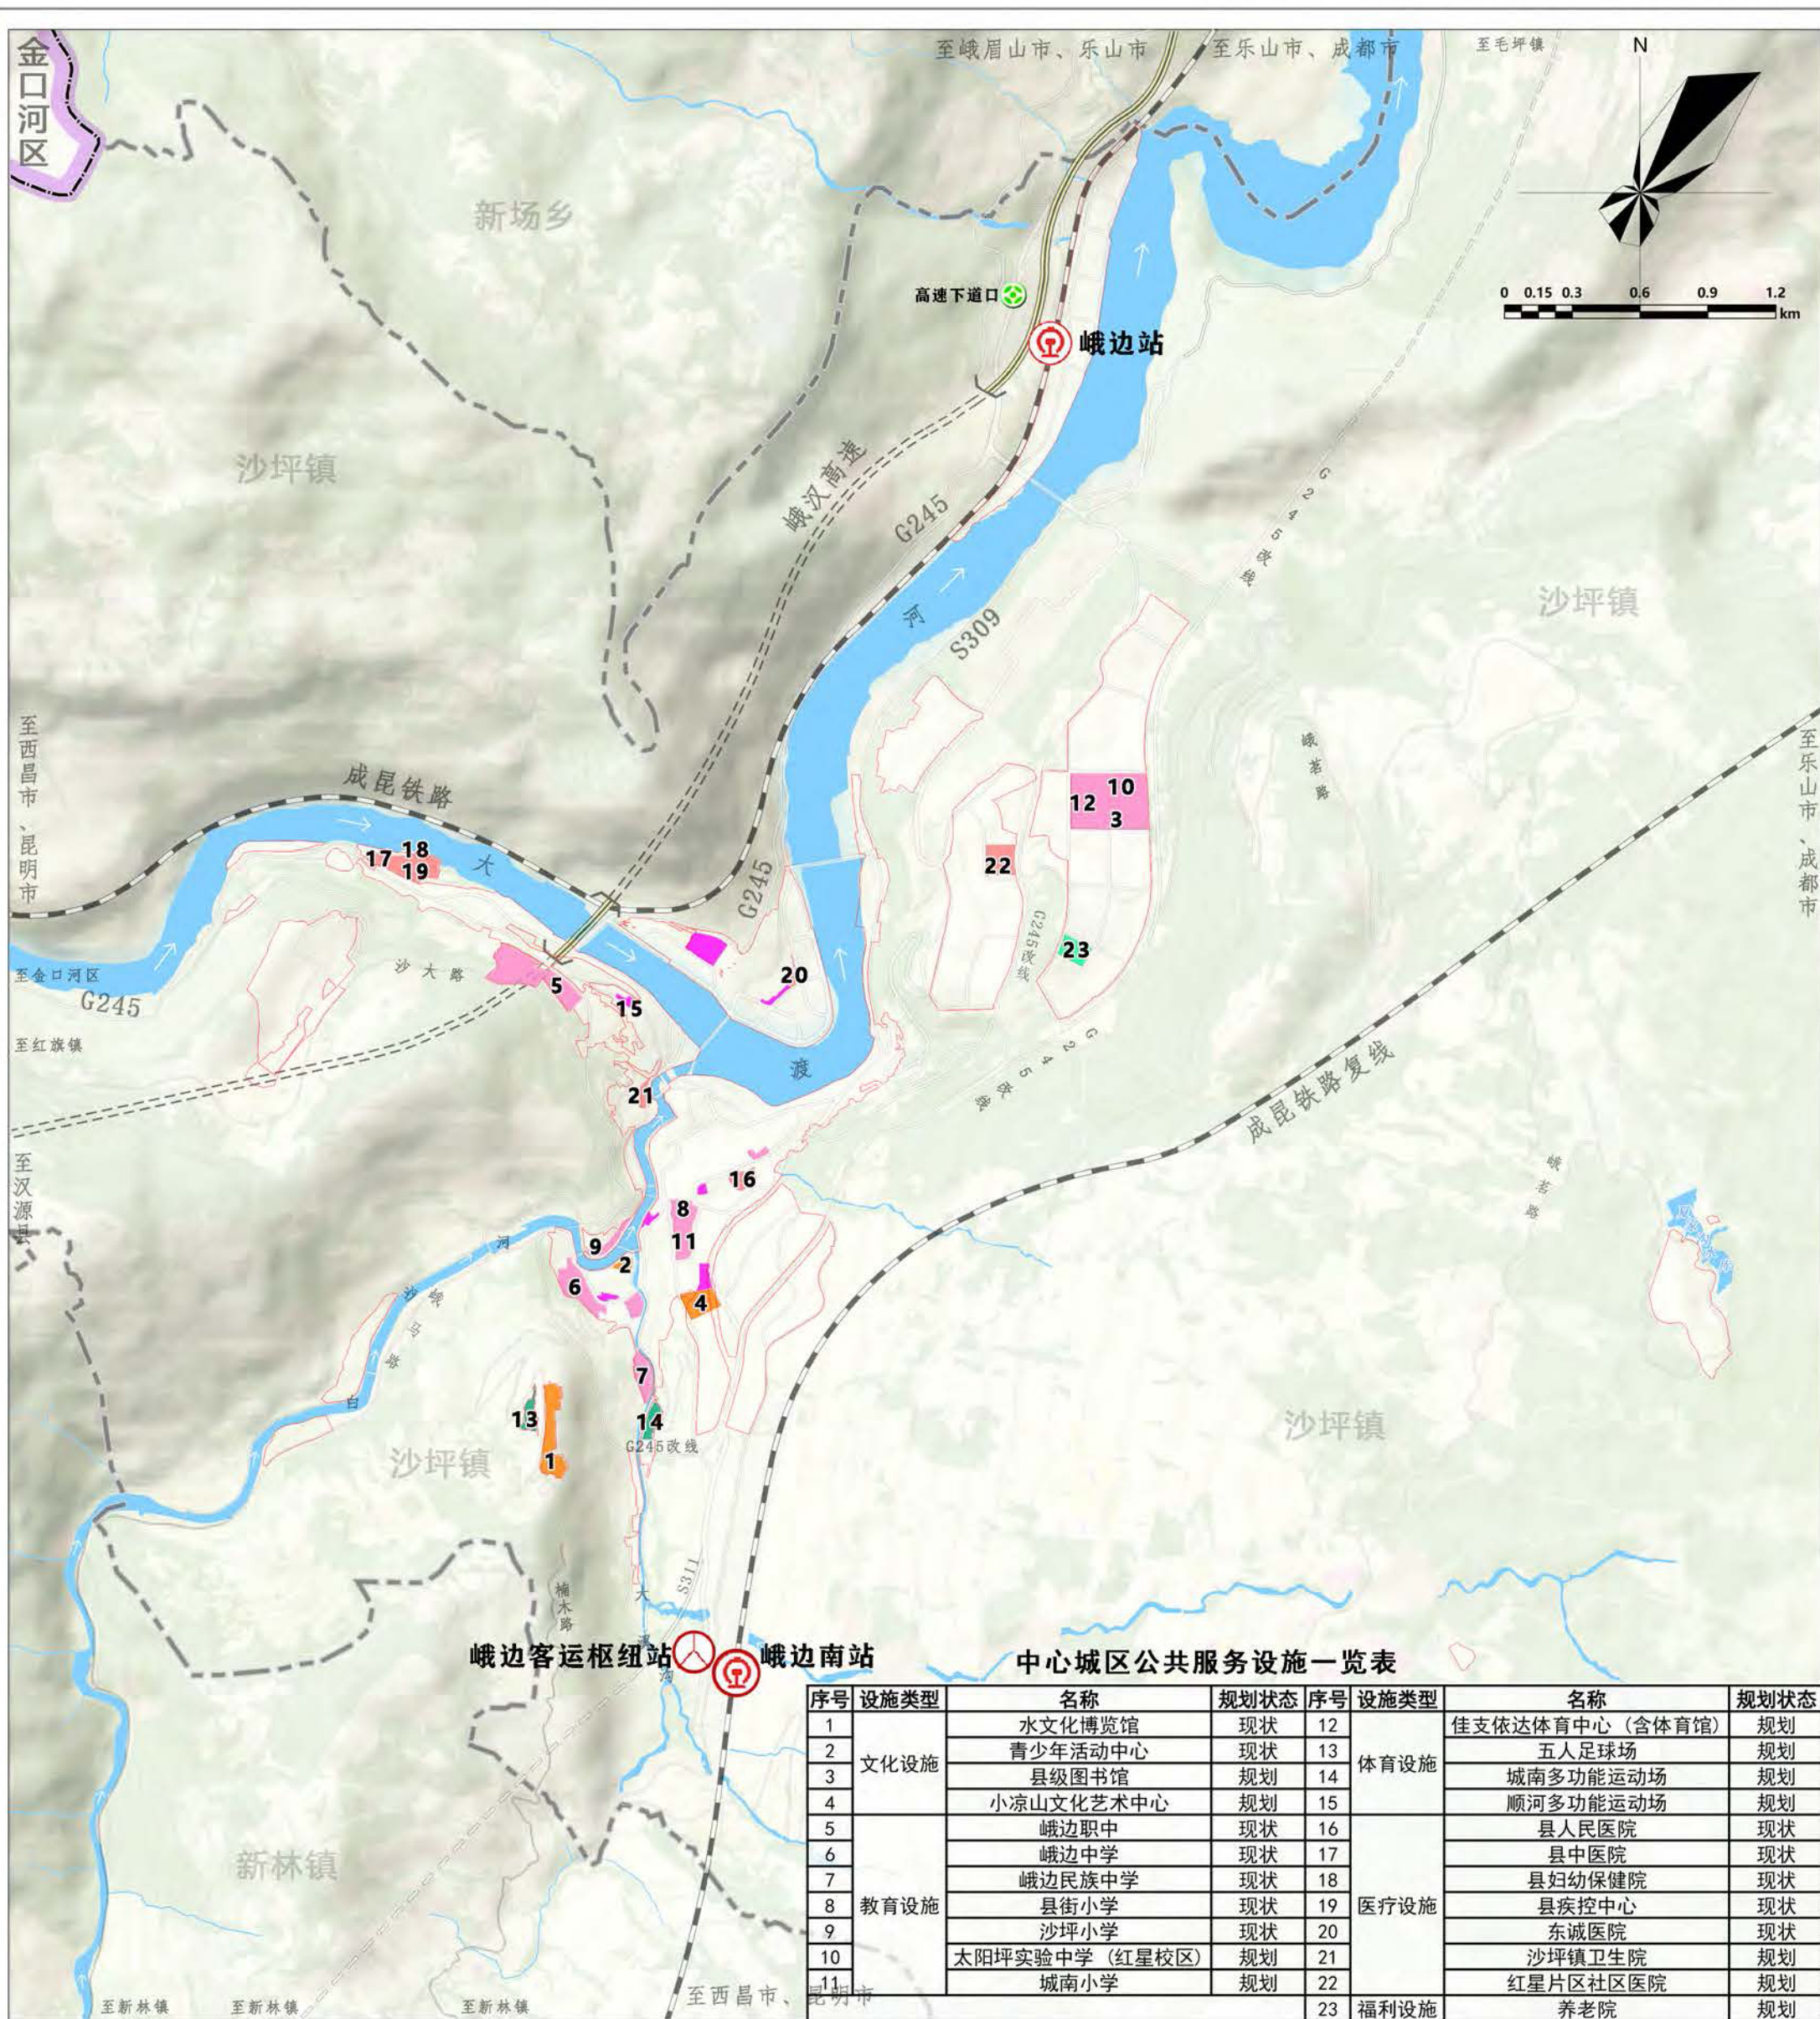

序号	设施类型	名称	规划状态	序号	设施类型	名称	规划状态
1	文化设施	水文化博览馆	现状	12	体育设施	佳支依达体育中心（含体育馆）	规划
2		青少年活动中心	现状	13		五人足球场	规划
3		县级图书馆	规划	14		城南多功能运动场	规划
4		小凉山文化艺术中心	规划	15		顺河多功能运动场	规划
5	教育设施	峨边职中	现状	16	医疗设施	县人民医院	现状
6		峨边中学	现状	17		县中医院	现状
7		峨边民族中学	现状	18		县妇幼保健院	现状
8		县街小学	现状	19		县疾控中心	现状
9		沙坪小学	现状	20		东诚医院	现状
10		太阳坪实验中学（红星校区）	规划	21		沙坪镇卫生院	规划
11		城南小学	规划	22		红星片区社区医院	规划
				23	福利设施	养老院	规划

